UM- UND ZUBAU FÜR ANT

Z.

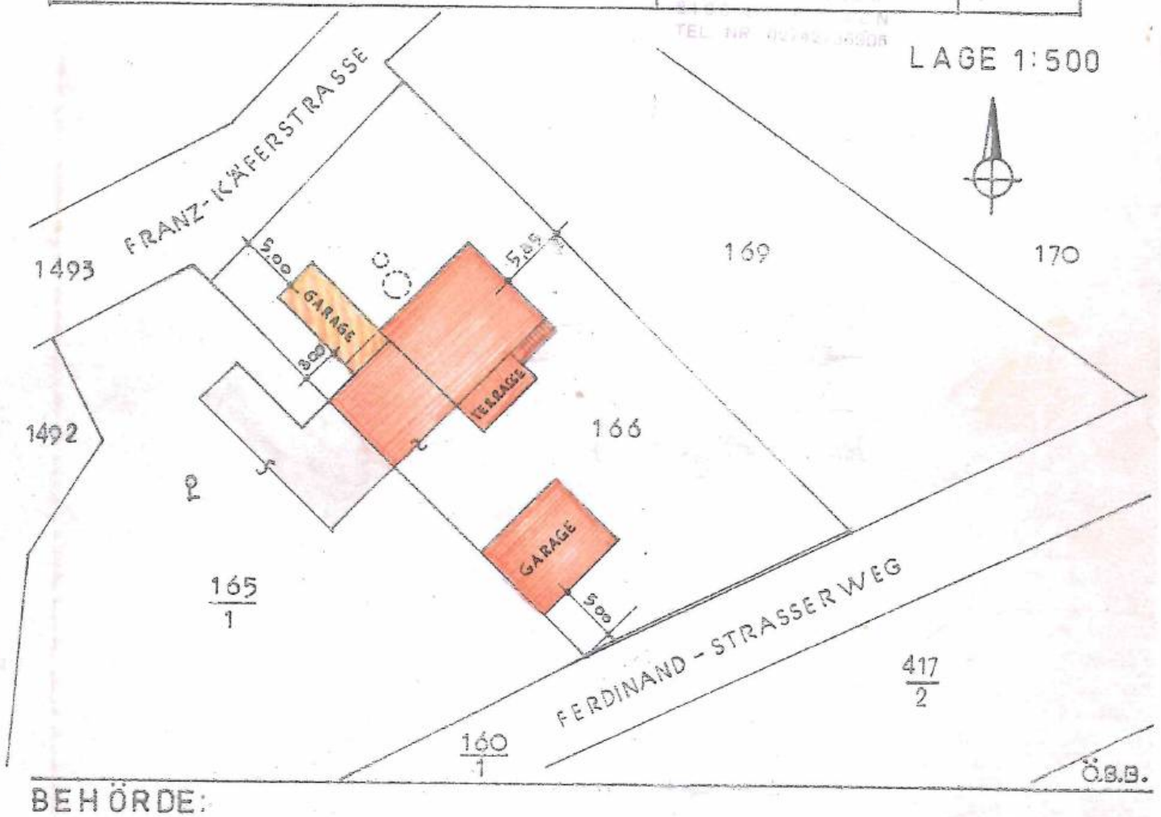
B

R:

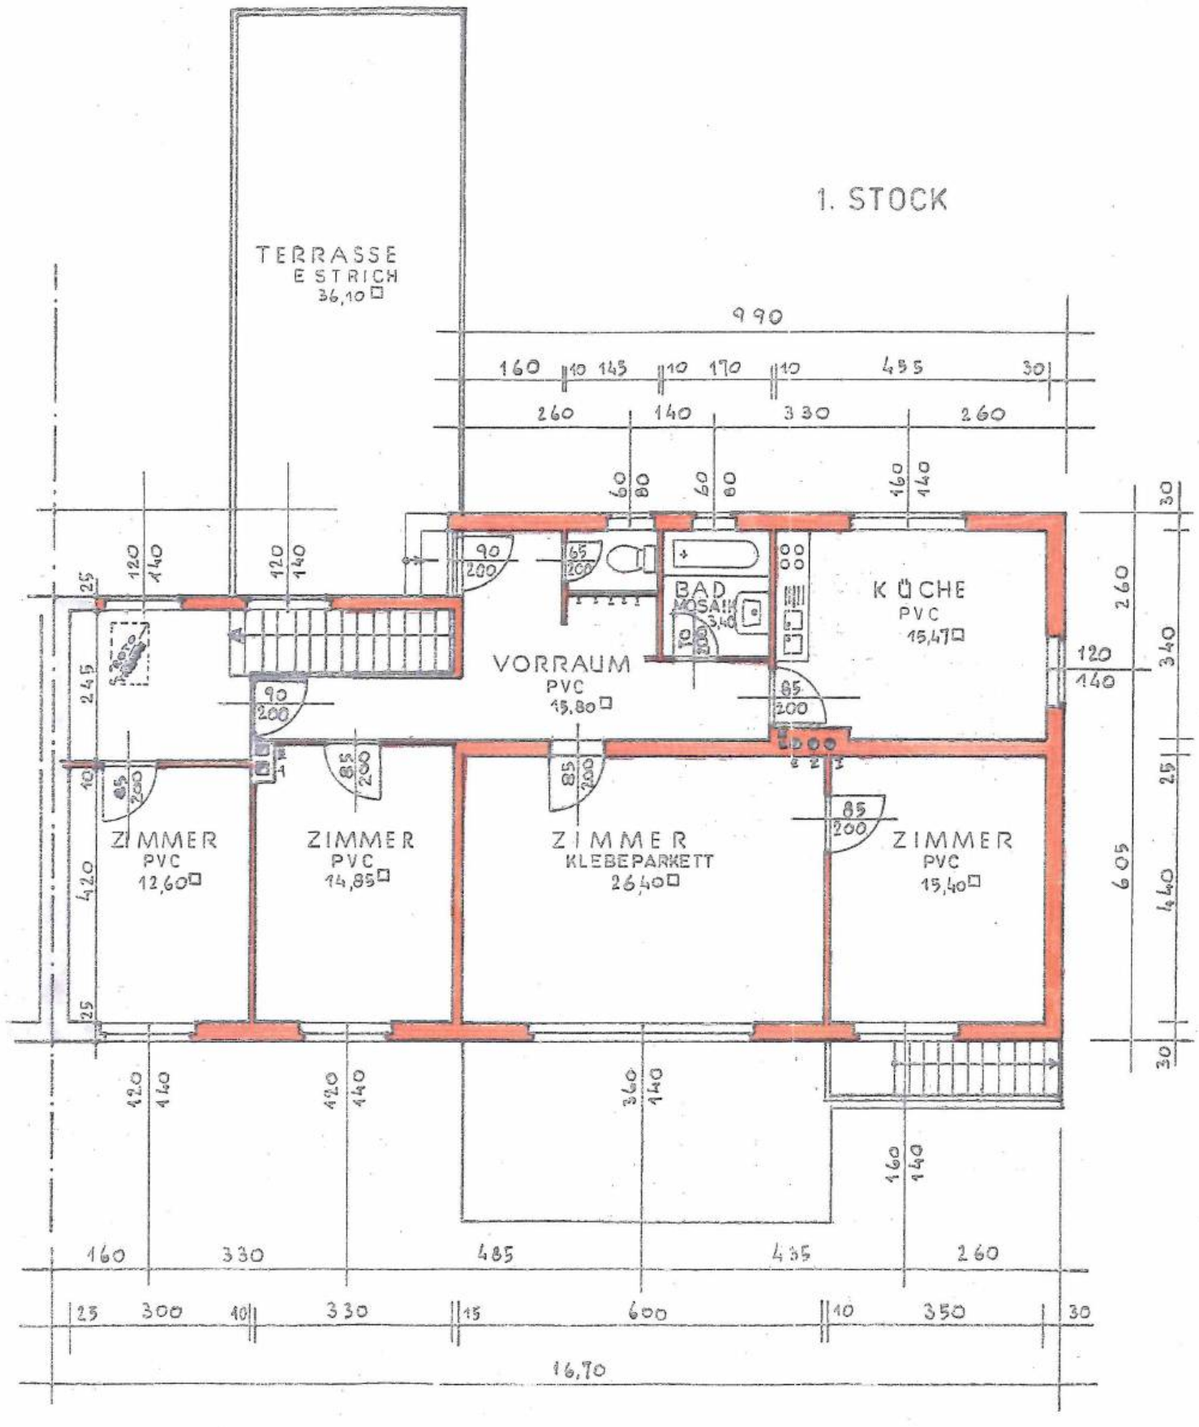
BAULEITER:

457

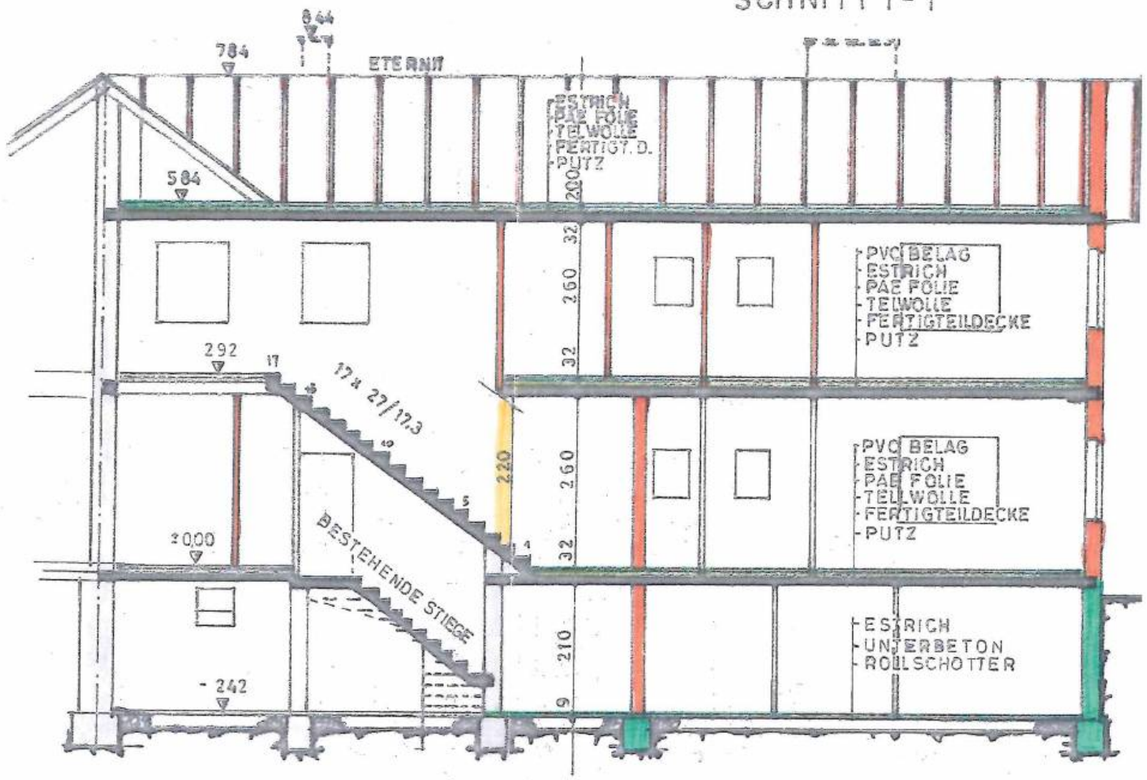
LAGE 1:500



BEHÖRDE:

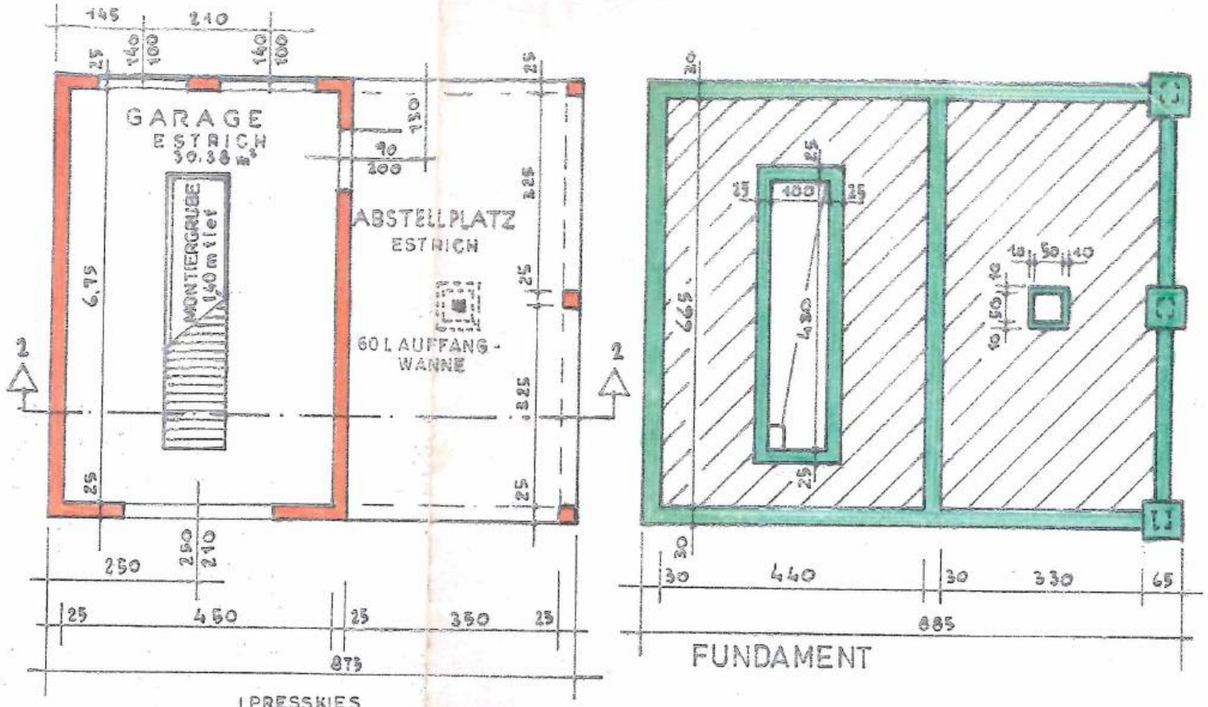

1. STOCK
TERRASSE
ESTRICH
36,10 □
VORRAUM
PVC
15,80 □
BAD
MOSAIK
3,40
KÜCHE
PVC
15,47 □
ZIMMER
PVC
12,60 □
ZIMMER
PVC
14,85 □
ZIMMER
KLEBEPARKETT
26,40 □
ZIMMER
PVC
15,40 □
990
160
145
170
495
260
140
330
260
605
440
1670
300
330
600
350

SCHNITT 1 - 1

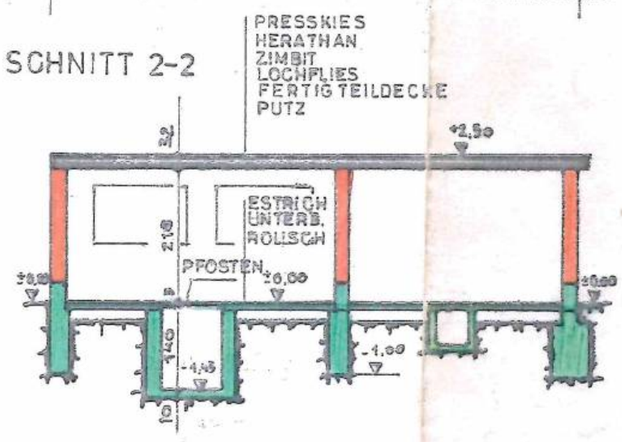


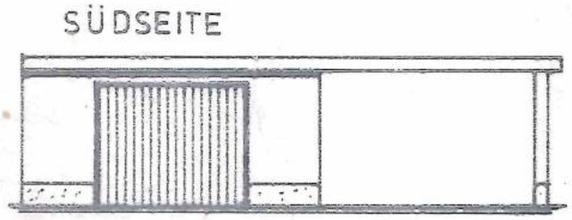
NORDSEITE

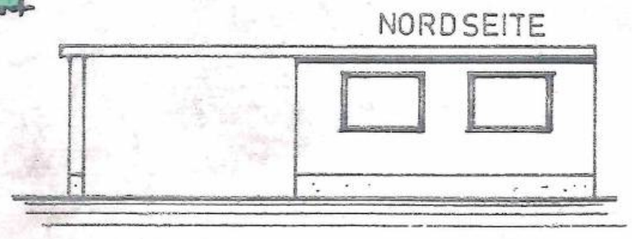


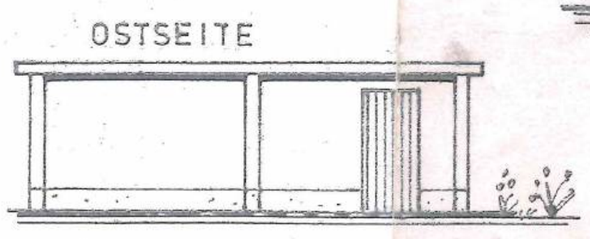

GARAGE
ESTRICH
30.38 m²
ABSTELLPLATZ
ESTRICH
MONTAGEGRUBE
1.40 m tief
60 L AUFFANG-
WANNE
2
2
6.75
250
210
25
450
350
875

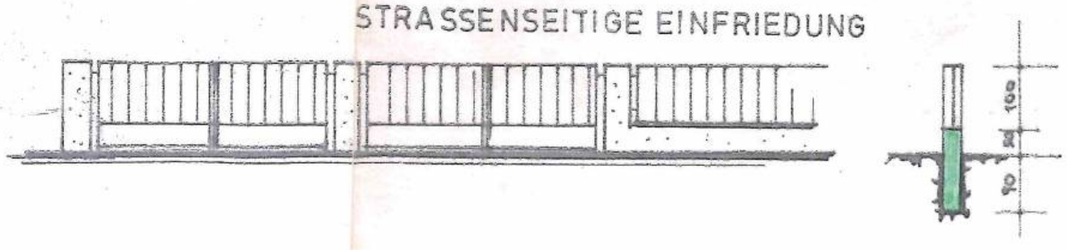
400
440
330
885
FUNDAMENT


PRESSKIES
HERATHAN
ZIMBIT
LOCHFLIES
FERTIGTEILDECKE
PUTZ
SCHNITT 2-2
ESTRICH
UNTERB.
ROLLSCH
PFOSTEN
±0.00
-1.00
-1.45


SÜDSEITE


NORDSEITE


OSTSEITE


STRASSENSEITIGE EINFRIEDUNG

OSTSEITE



SÜDSEITE



KELLER

SPÄTER KANAL

STEINZEUG NW 150

SICKERGRUBE

KLÄRANLAGE

STEINZG. NW 150 3% →

WC BAD KÜCHE

VORRAUM ESTRICH 6,80□

BAD WC KÜCHE WASCHKÜCHE

WASCHK ESTRICH 7,14□

HEIZR. ESTR. 6,46□

BRENNSTOFFE ESTRICH 10,54□

VEZ I.

KELLER ESTRICH 21,56□

KELLER ESTRICH 20,24□

KELLER ESTRICH 14,38□

300 30 320 30 990

30 200 25 210 10 190 15 310 30

150 125 270 190 255

340 30 25 440 30 100 30

6,69

30 300 30 282 38 30 540 30 350 30

220 320 260

16,70

ERDGESCHOSS

GARAGE ESTRICH 26,07□

300 25 330 25 9,90

200 25 90 10 190 10 455 30

140 120 140 330 260

790 250 120 60

WINDFANG TERRAZZO 3,90□

BAD MOSAIK 6,34□

KÜCHE PVC 15,47□

BAD PVC 4,00□

VORR. 4,30□

VORR. PVC 4,00□

VORR. PVC 4,05□

ZIMMER 12,00□

KÜCHE 13,22□

ZIMMER KLEBEPARKETT 26,40□

ZIMMER SPANNTEPPICH 19,40□

TERRASSE TERRAZZOPLATTEN 18,00□

160 330 360 180 380 260

25 300 12 305 38 600 10 350 3

16,70

WOHNFLÄCHE I : 35,45□
II : 65,94□
III :
VERBAUTE FLÄCHE :
UMBAUTER RAUM :